


0+125


Przekroje poprzeczne

skala 1:100


0+003

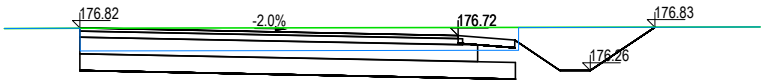

0+025

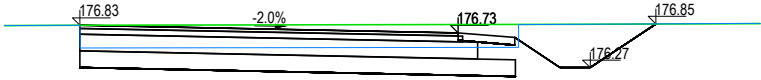

0+050

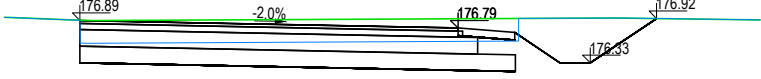

0+075



0+100



0+150



0+165



LEGENDA:

	proj. teren istniejący		proj. rzędna wysokościowa
	proj. głębokość zdjęcia humusu		
	proj. głębokość wykopu		

- UWAGI**
- Początek oraz koniec opracowania - niweletę należy „dowiązać” wysokościowo do istniejących nawierzchni drogi.
 - Rzędne wysokościowe zweryfikować na placu budowy.

PRAWA AUTORSKIE ZASTRZEŻONE			
Inwestor / Zamawiający:		Gmina Orońsko ul. Szkolna 8 26-505 Orońsko	
Jednostka projektowania:		Daniel Czyż os. Bohaterów Monte Cassino 1/80 18-400 Łomża	
Obiekt budowlany / Zamierzenie budowlane:			
Budowa drogi wewnętrznej na działce nr ew. nr 203 i przebudowa drogi wewnętrznej na działce ew. nr 207 w miejscowości Łaziska			
Tytuł rysunku:		Branża:	
Przekroje poprzeczne - ul. Krótka		Drogowa	
Imię i Nazwisko:	Specjalność:	Nr uprawnień:	Podpis:
Projektant:			
mgr inż. Daniel Czyż	inżynierska drogową	PDL/0047/PWBD/22	
Sprawdzający:			
Studium:	Data:	Skala:	Nr rysunku:
Program Funkcjonalno-Użytkowy	12.2022	1:50	5.1